


MAPA DO CELÓW PROJEKTOWYCH

Oznaczenie kancelaryjne zgłoszenia pracy geodezyjnej	GKN.6640.1472.2014
Miejscowość	Ludwin
Jednostka ewidencyjna	061002_2
Obręb ewidencyjny	11
Skala mapy	1:500
Nazwa układu współrzędnych	prostopadłych płaskich wysokości
Mapa aktualna wg stanu na dzień:	07.10.2014
Oznaczenie granic obszaru, który był przedmiotem aktualizacji	Działka Nr 446/4
Służebności gruntuowe mające wpływ na zagospodarowanie gruntów zlokalizowanych w granicach projektowanej inwestycji	
Kontur użytku gruntowego, który nie jest ujawniony w bazie danych ewidencji gruntów i budynków	

ORIENTACJA  
SKALA 1:25000

**CEO-INWEST**  
Marek ZAKRZEWSKI  
07.10.2014  
Imię i nazwisko, nr uprawnień oraz data i podpis geodety uprawniającego, który opracował mapę wykonawczą

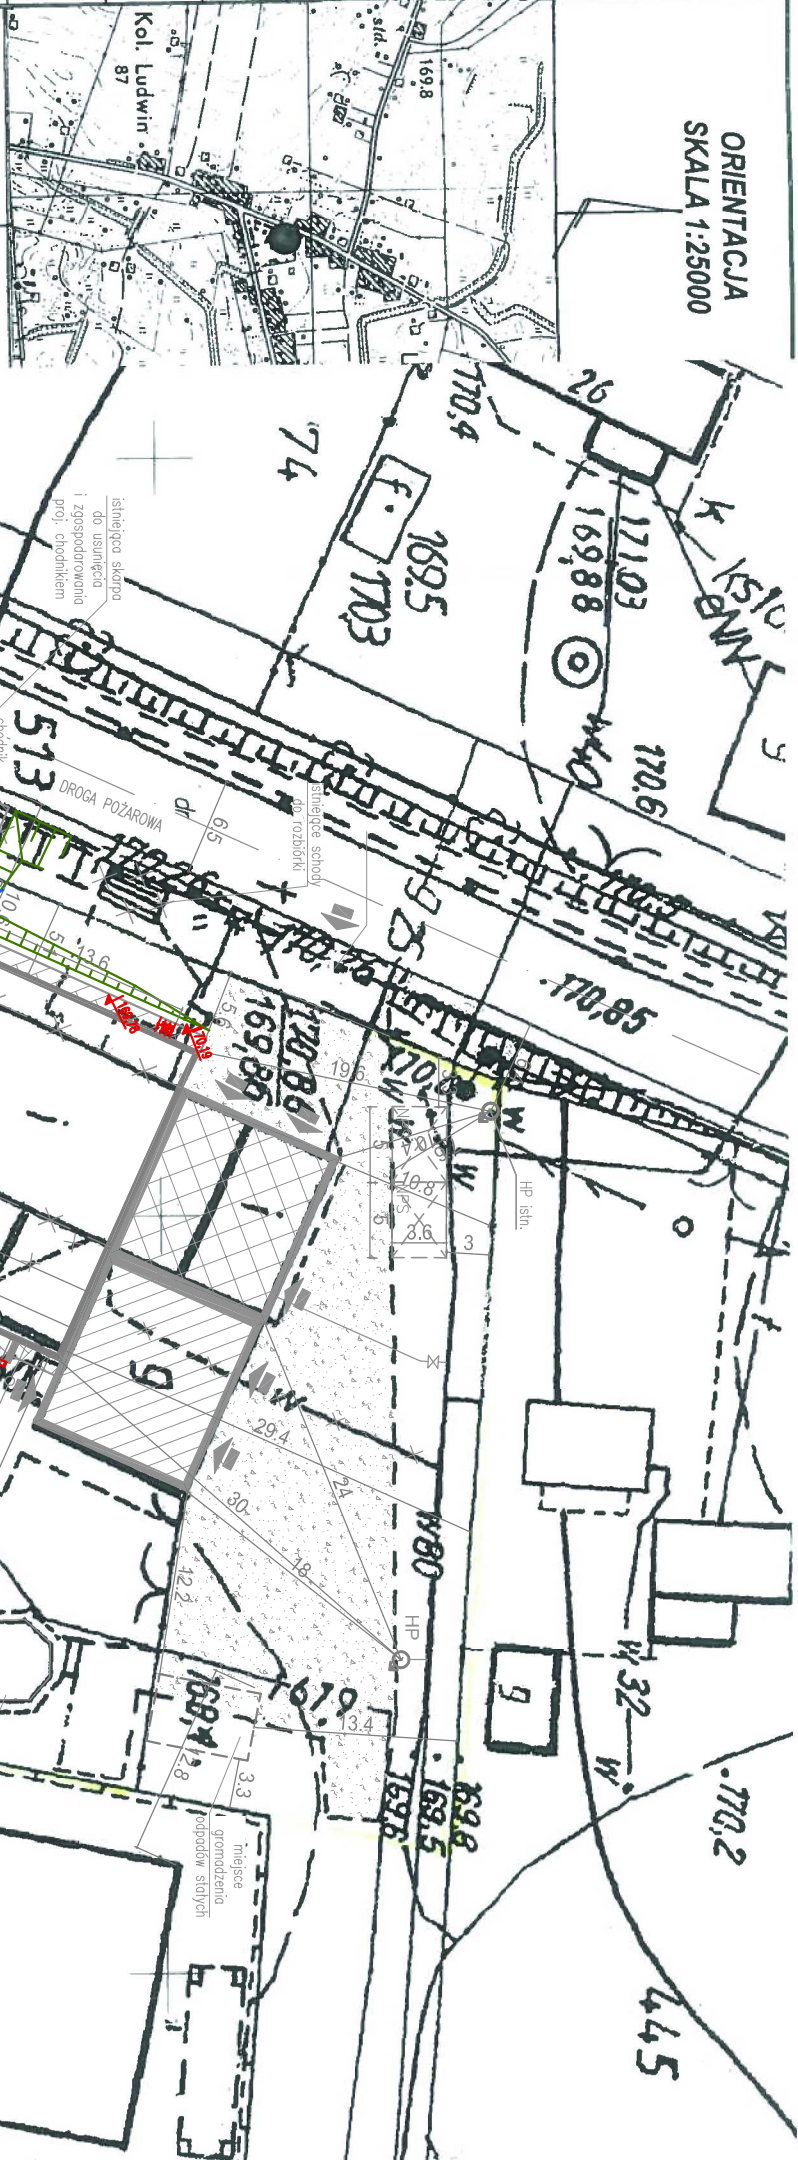

**OZNAČENIA:**

BUDYNEK PROJEKTOWANY	[Symbol]
BUDYNEK DO ROZBIÓRKI	[Symbol]
BUDYNEK ADAPTOWANY	[Symbol]
BUDYNEK POZA ZAKRĘSEM WIAZU NA TEREN INWESTYCJI	[Symbol]
MIEJSCA DO BUDOWNI	[Symbol]
MIEJSCA PAKINGOWE SAMOSZCZYNIA	[Symbol]
MIEJSCA DLA OSIEMIELNOSPRAWNYCH	[Symbol]
LIŚCIE MIEJSC POSTOJOWYCH	[Symbol]

- powierzchnia obiektu opracowania - 9202,00m<sup>2</sup>
  - powierzchnia zabudowy istniejącej - 214,00m<sup>2</sup>
  - powierzchnia zabudowy do rozbiórki - 305,50m<sup>2</sup>
  - powierzchnia zabudowy projektowanej - 922,40m<sup>2</sup>
  - powierzchnia utworzenia projektowanych - 218,35m<sup>2</sup>
  - powierzchnia utworzenia istniejących do pozostawienia - 549,00m<sup>2</sup>
  - powierzchnia istniejącej altany - 24,00m<sup>2</sup>
  - powierzchnia zieleni - 7214,25m<sup>2</sup>
- w tym:  
dz. nr 446/4  
powierzchnia działki (100%) - 9202,00m<sup>2</sup>  
teren utwardzony (8,3%) - 767,35m<sup>2</sup>  
powierzchnia zabudowy (13,3%) - 1220,40m<sup>2</sup>  
powierzchnia terenu zielonego - biologicznie czynny (78,4%) - 7214,24m<sup>2</sup>
- Uwaga:  
0 pozostających utworzonych i nieujętych inwestycji

**ZŁĄCZNIK DO ZMIANY POZWOLENIA NA BUDOWĘ**

**Zmiany względem projektu pierwotnego:**

- Zmiana w ukształtowaniu terenu wokół budynku
- Określenie nowych wysokości (zrzedne terenu)

Investor:	Gmina Biblioteka Publiczna im. Andrzeja Łuczniczki w Ludwinie	Nr rys.:	1
Jednostka projektowa:	ECO Projekt Waldemar Paszkiewicz ul. Ułanów 24g, Ludwin 20-554 NIP:712-005-96-72, REGON 430337689		
Nazwa inwestycji:	Biblioteka Brana Pojezierza Łęczyńsko - Włodzkiego - rozbudowa Gminnej Biblioteki Publicznej im. Andrzeja Łuczniczki w Ludwinie		
Adres inwestycji:	Ludwin 52, 21-075 Ludwin, jednostka ewidencyjna: 061002_2 Ludwin, obręb 061002.2.0011 Ludwin, nr dz. ewid.: 446/4		
Przedmiot:	Projekt zagospodarowania terenu	Skala:	1:500
Kategoria obiektu budowlanego:	IX	Data:	CZERWIEC 2018
Projektant:	mgr inż. arch. Ryszard Skowron	członek:	PROJEKT BUDOWLANY ZAMKNIĘTY
upr. bud. nr 4373/61			
do projektowania bez ograniczeń w specjalności architektonicznej			
Sprawdził:	mgr inż. arch. Marcin Pociąg		
upr. bud. nr 210/LBOKK/2017			
do projektowania bez ograniczeń w specjalności architektonicznej			

Mapa składowa 1:500  
Marek ZAKRZEWSKI  
Godeta - ul. nr 12825  
07.10.2014